

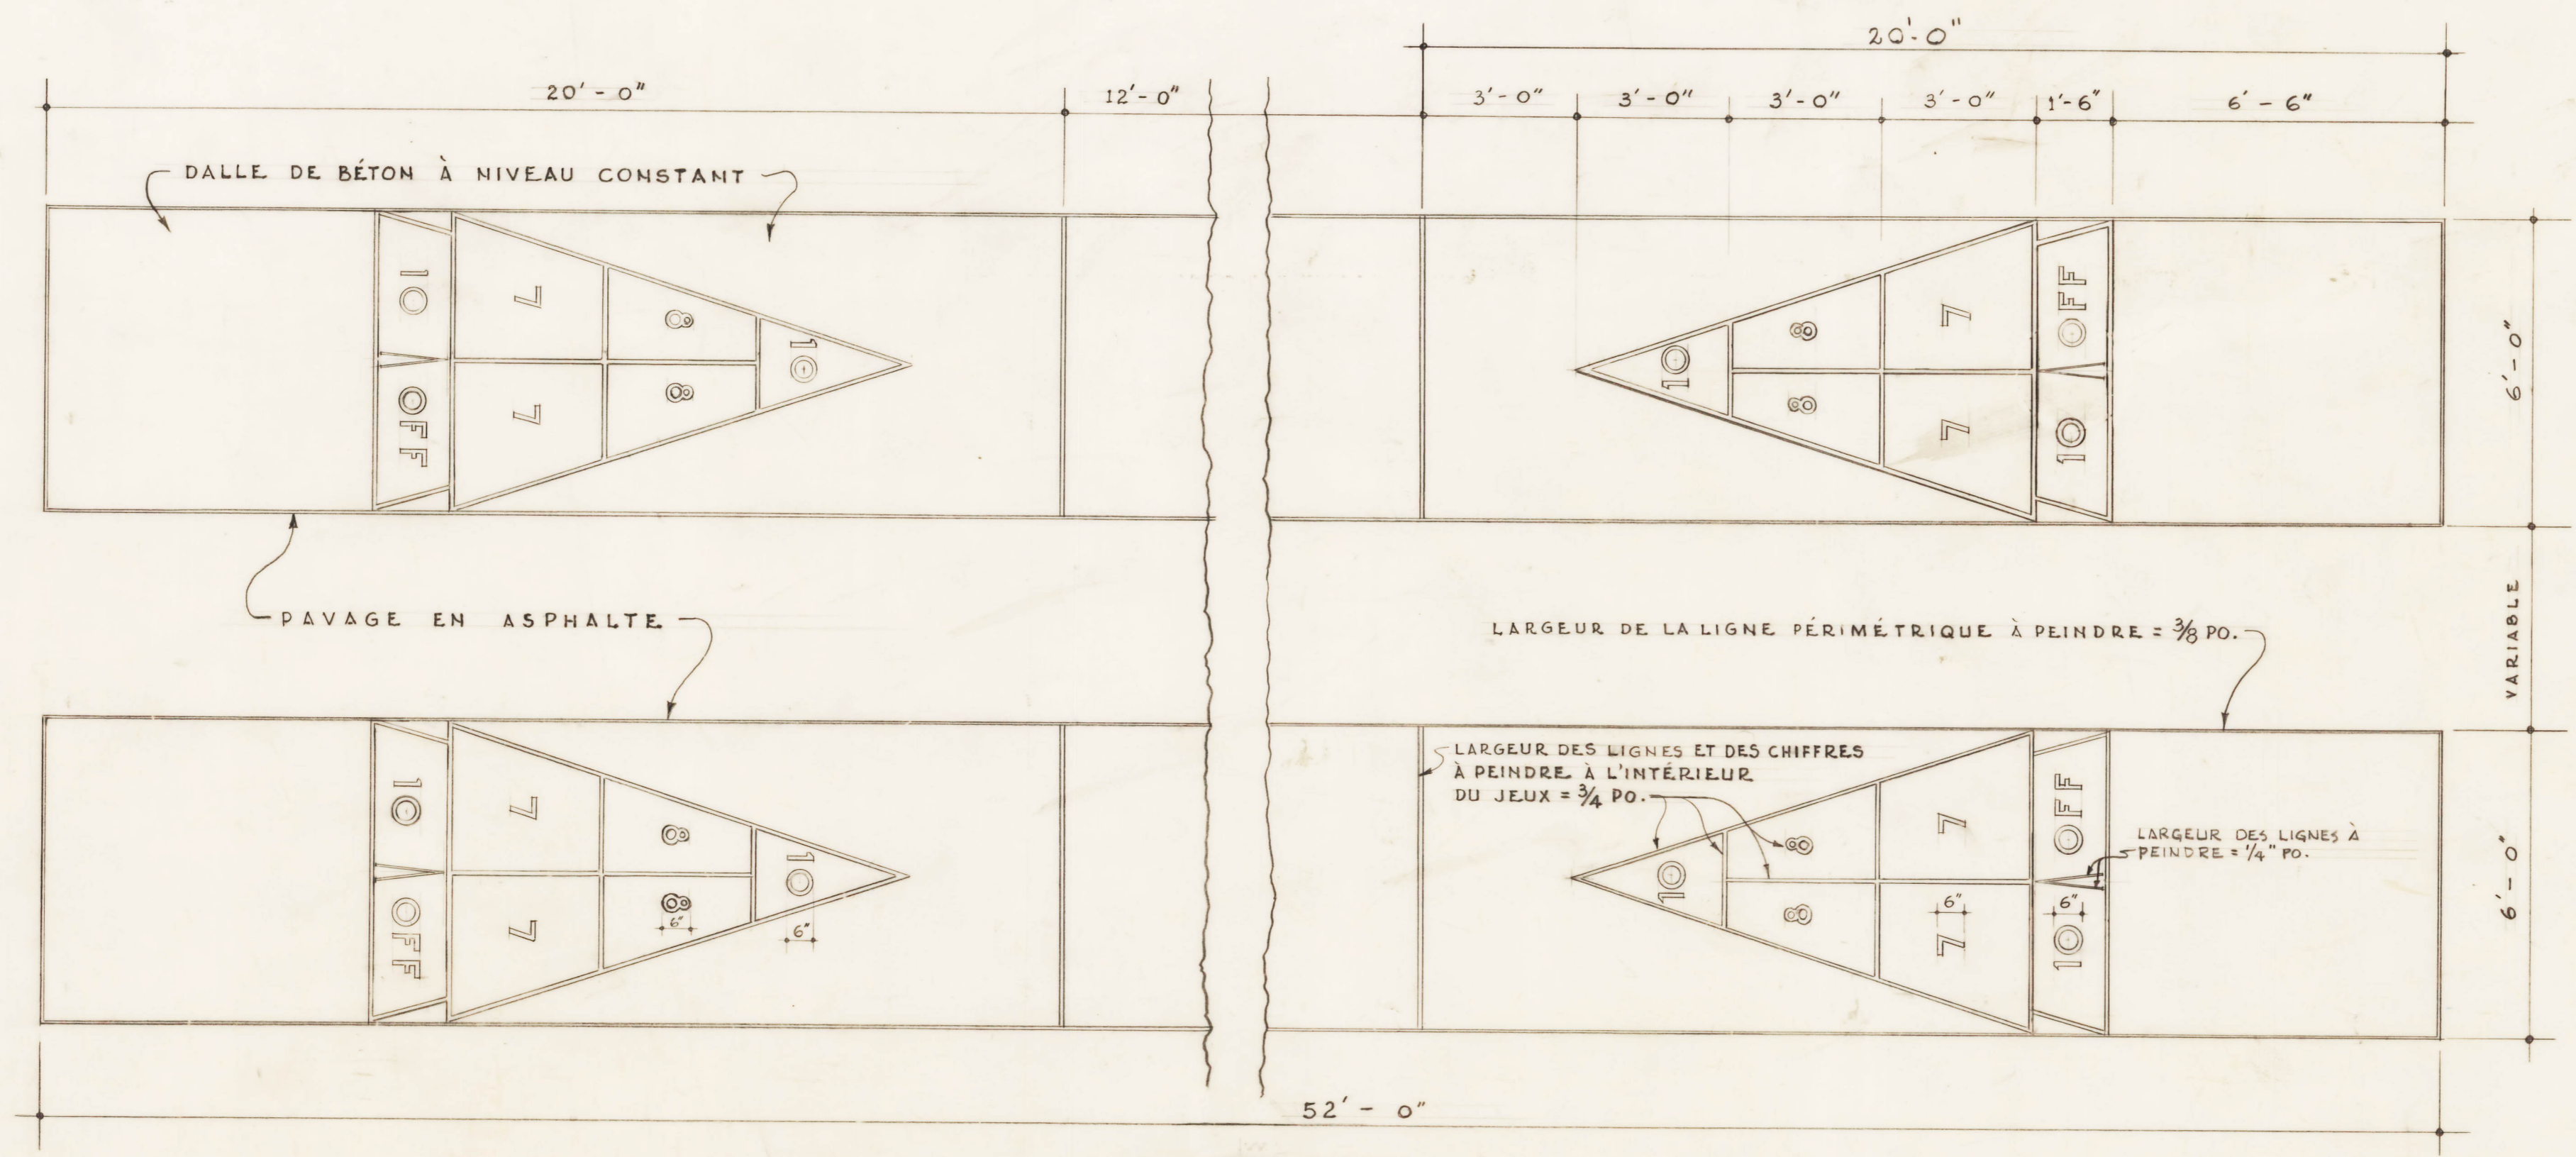


POUR LE PAVAGE AUTOUR DES JEUX DE GALETS, VOIR LES PLANS DE NIVELLEMENT ET D'IMPLANTATION

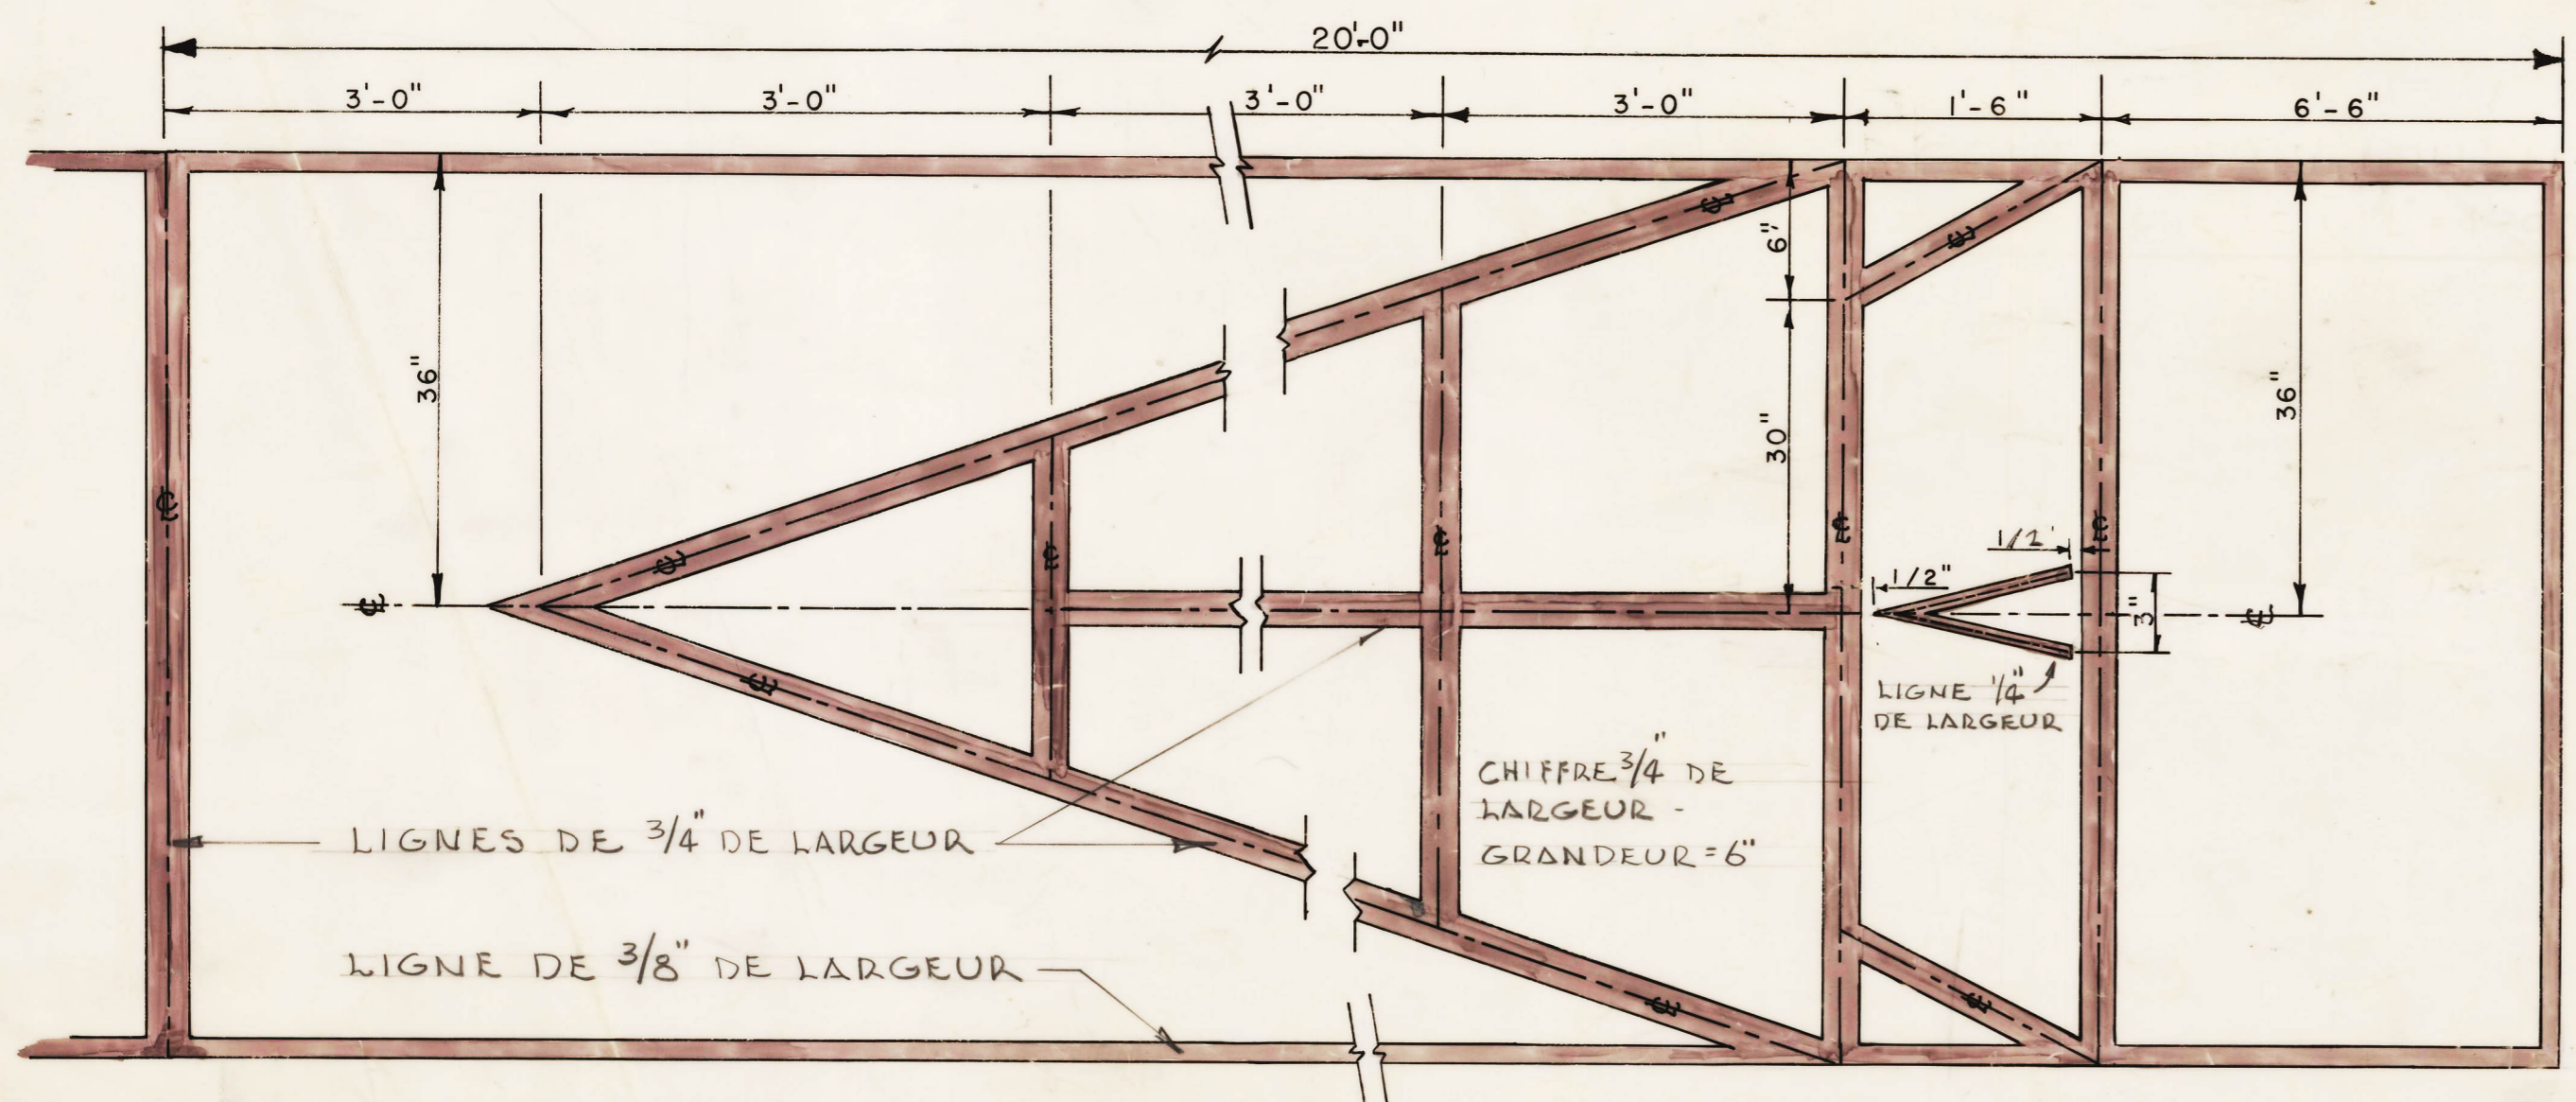

NOTE:
 LE DEVIS No. 11, PARTIE IV DES DEVIS SPÉCIAUX,
 FAIT PARTIE INTÉGRANTE DE CE PLAN.

P L A N
 ÉCHELLE: $\frac{3}{8}'' = 1'-0''$
COUPE LONGITUDINALE
 ÉCHELLE: $1\frac{1}{2}'' = 1'-0''$

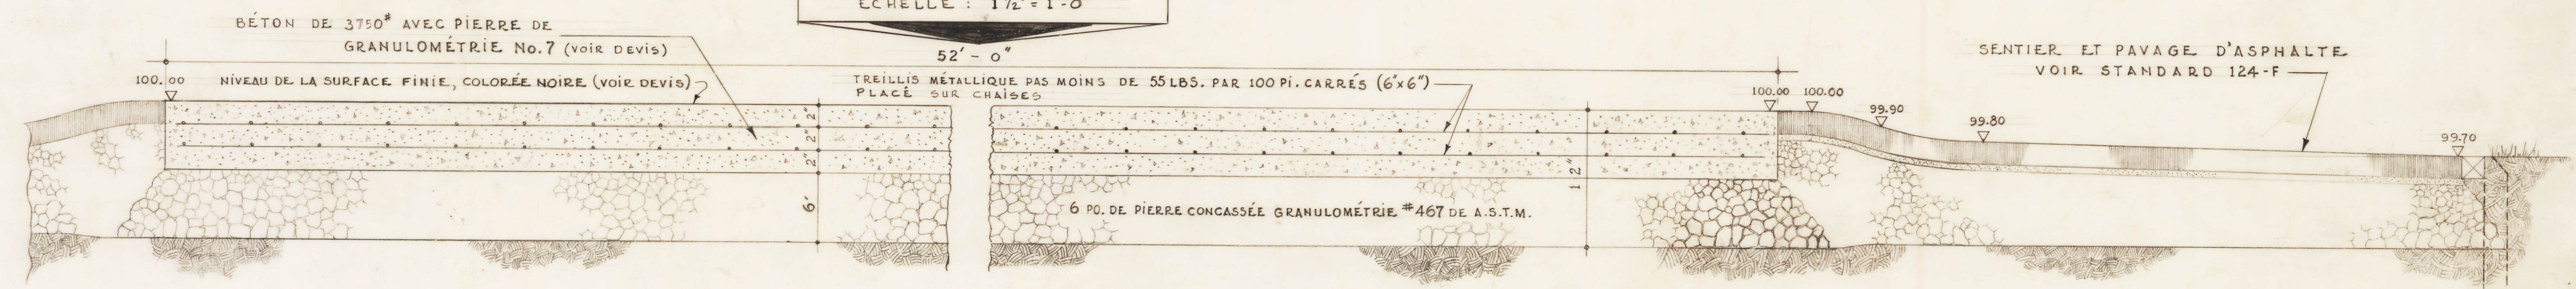

DÉTAIL DE MARQUAGE
 PAS À L'ÉCHELLE

NOTE
 LES DIMENSIONS DONNÉES SONT DE CENTRE À CENTRE DES LIGNES,
 SAUF POUR LES LIGNES EXTÉRIEURES OÙ LES DIMENSIONS SONT TOTALES-

APPROUVÉ: *A. Champagne* DATE: 26 3 69
 DIRECTEUR DU SERVICE DES PARCS

3	19-24-70	DÉTAIL A REMPLACÉ PAR DÉTAIL DE MARQUAGE	L.H.
2	30-7-73	DÉTAIL A AJOUTÉ	G. GRÉGOIRE
1	19 3/71	RÉSISTANCE DU BÉTON MODIFIÉE ET CHAÎSES AJOUTÉES	G.L.

VILLE DE MONTRÉAL
 SERVICE DES TRAVAUX PUBLICS
 DIVISION TECHNIQUE

AMÉNAGEMENT DES PARCS
 ARCHITECTURE PAYSAGISTE

STANDARD - 122-R
JEUX DE GALETS

PRÉPARÉ: *Raf. Gascon* DATE: 19-2-69
 VÉRIFIÉ: *Amos Bouchier* APPROUVÉ: *A. Boileau*
 DIRECTEUR

ÉCHELLE INDIQUÉE: CONTRAT NO. INDEX STD. PLAN NO. 122-R
 DESSINÉ: *Raf. G.*