



PLAN DE LA FONTAINE D-2

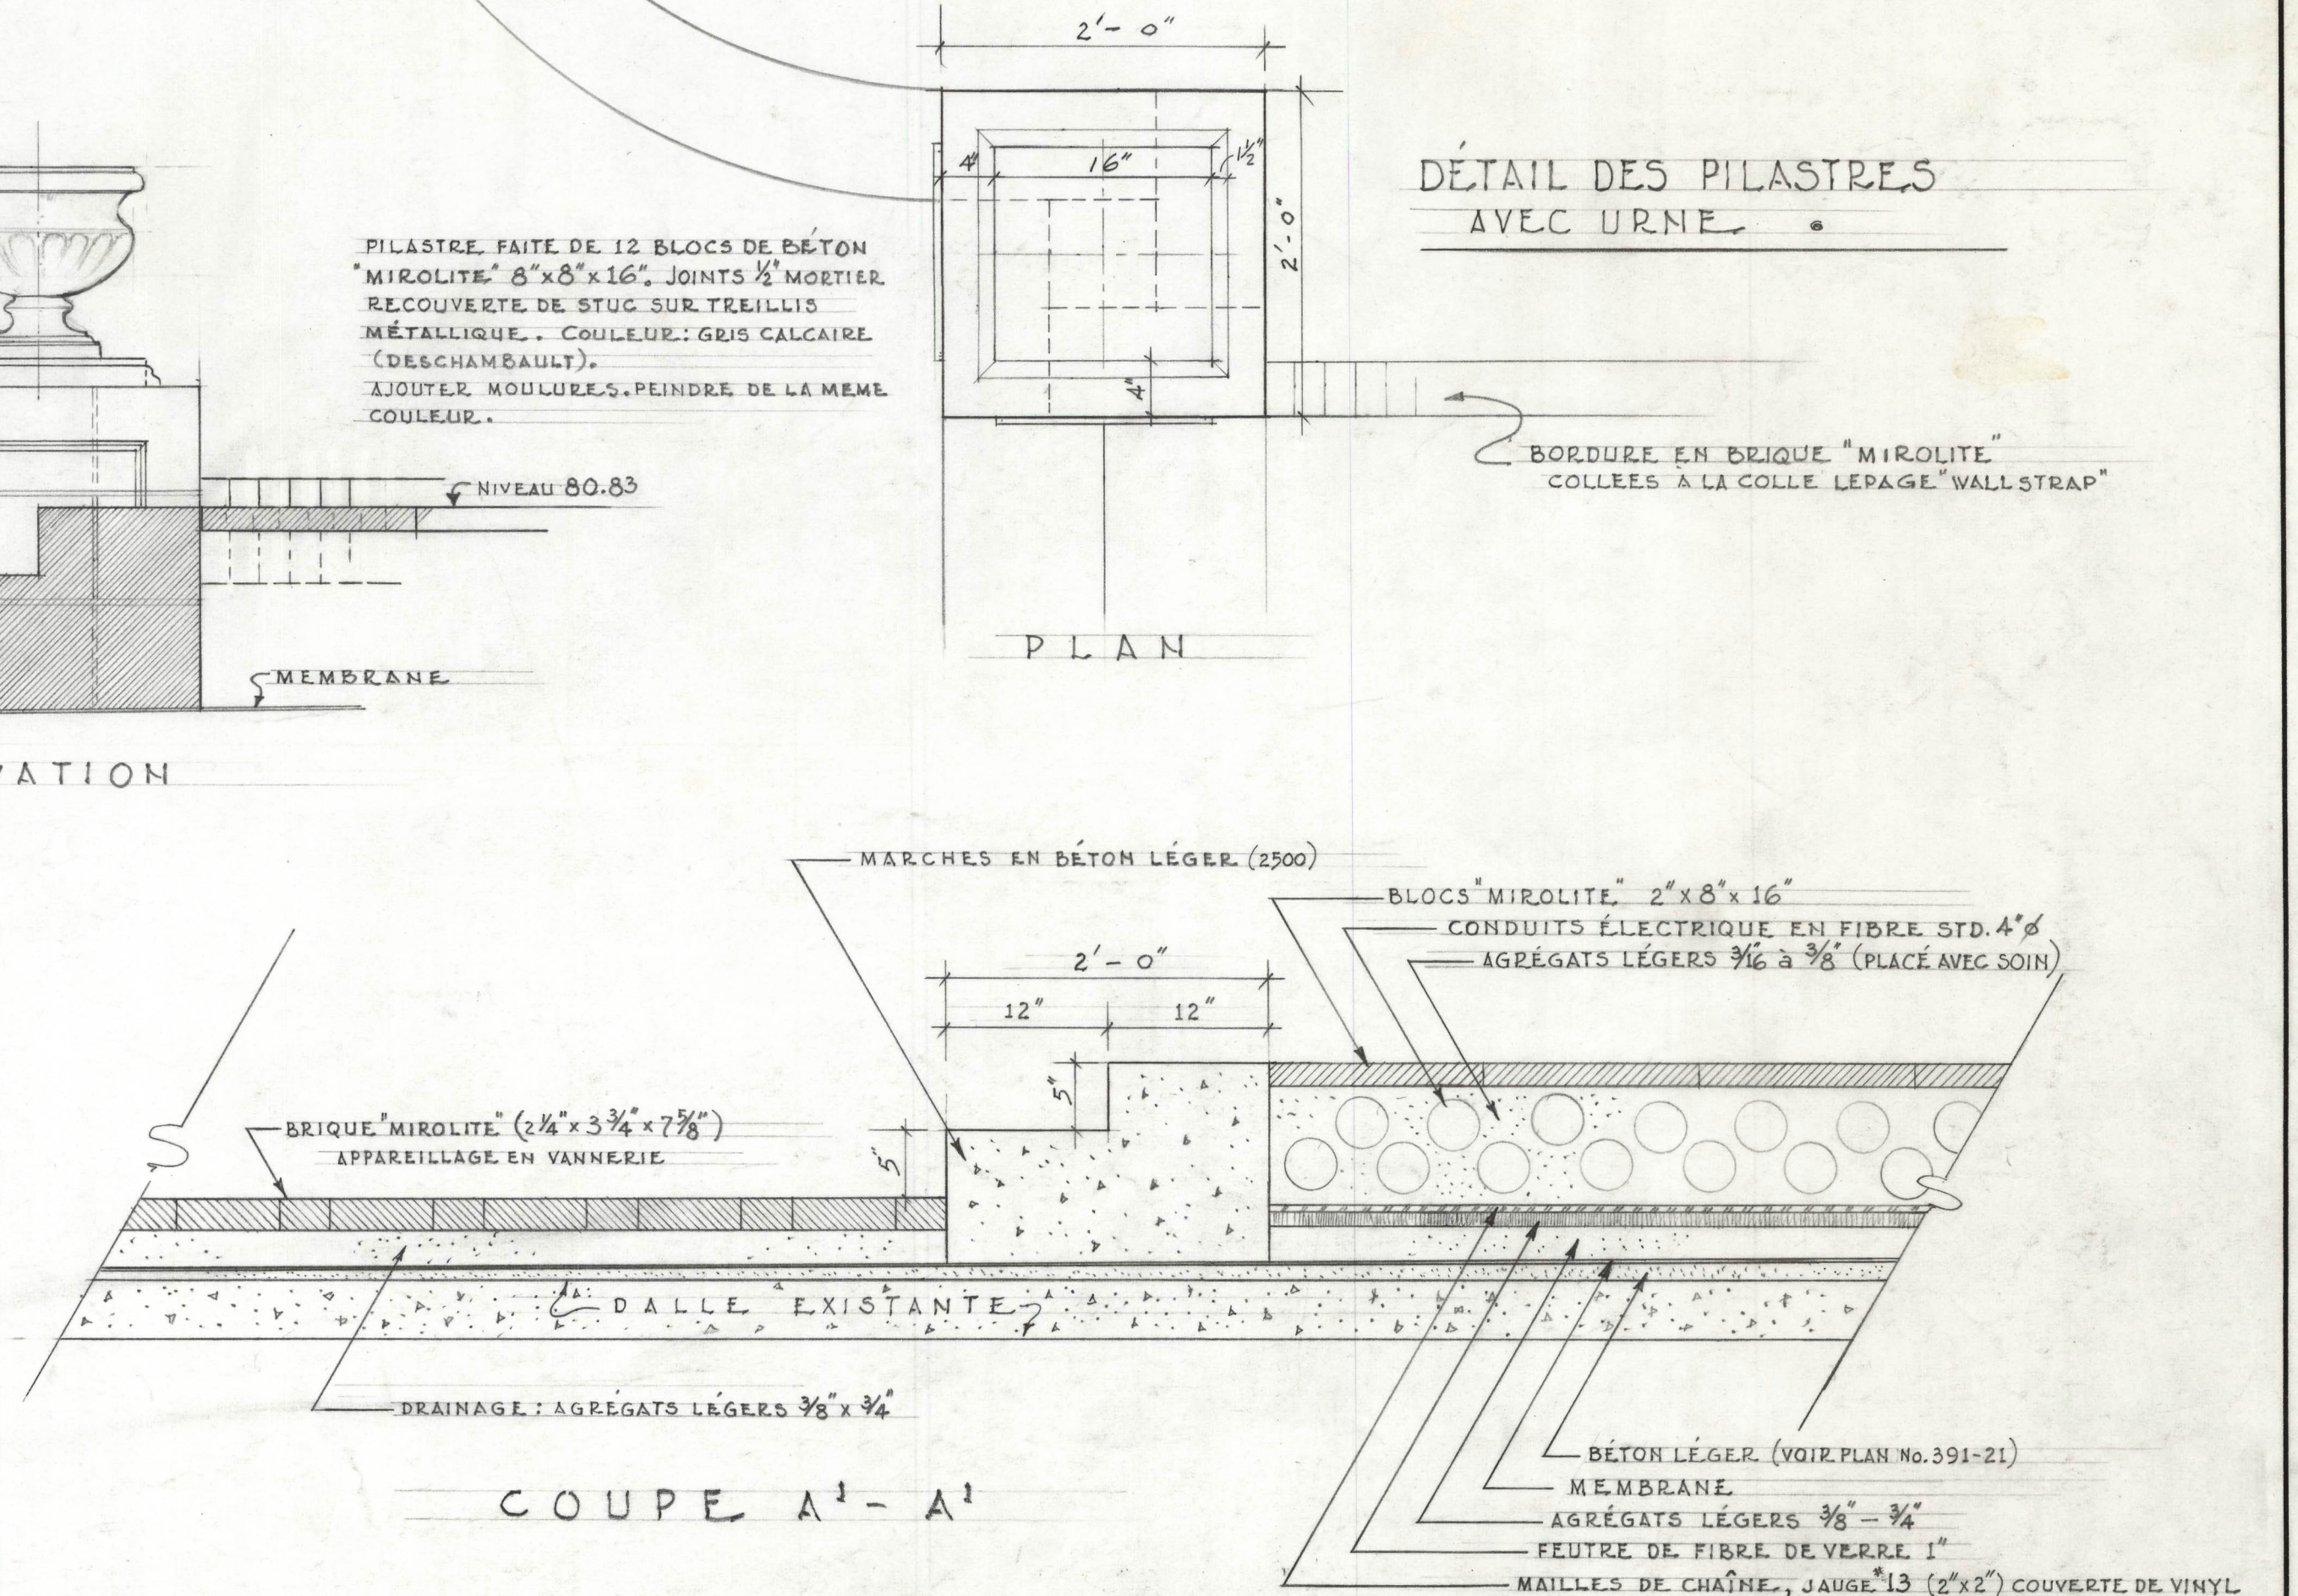

(E) RECOURNEMENT DE PLANCHER "DURANTE" RENFORCÉ DE FIBRE DE VERRE - GRIS RESOLANT
Par: Duron (Québec) Inc.
2285 Ekers Ave.
Montréal 2G, QUÉ.
Représentant: Patric T. Mc Gee - 741-5495

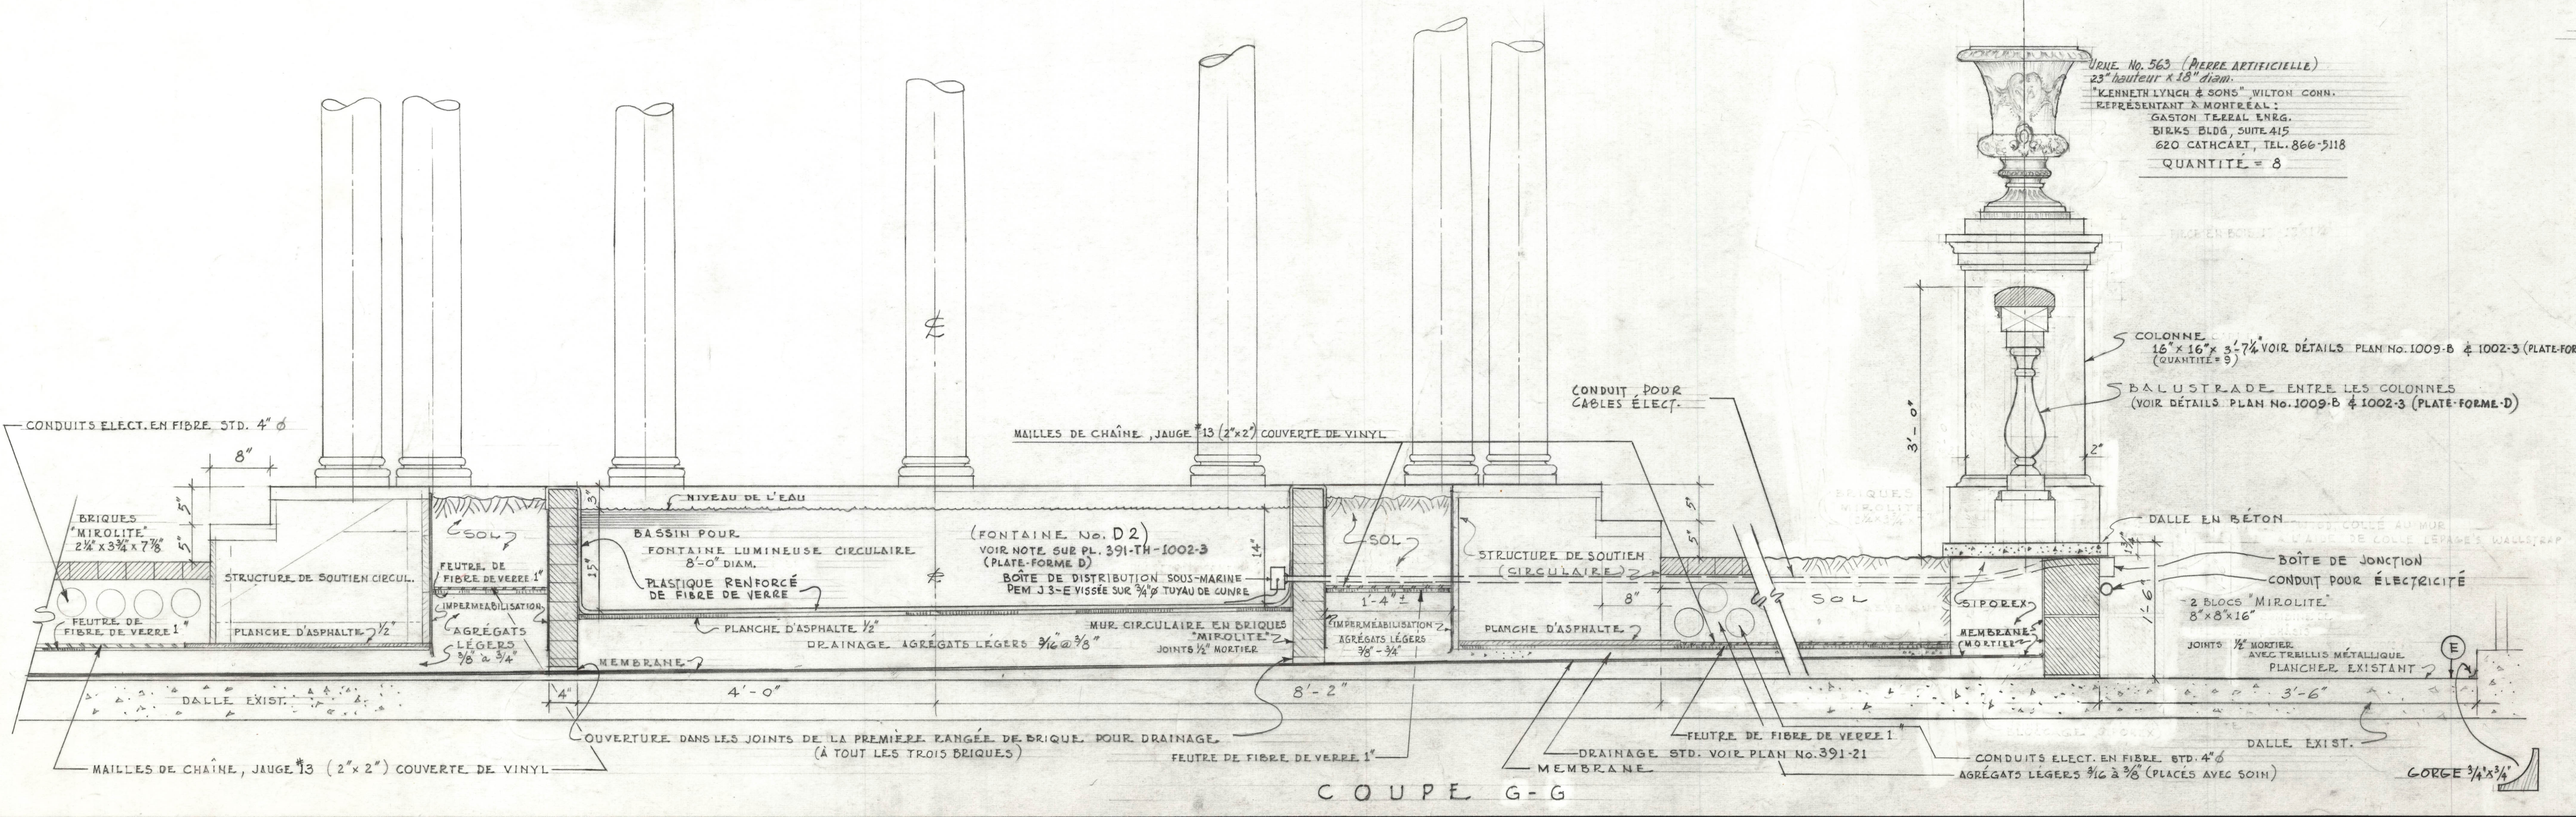

COUPE G-G

| 3 | 27-3-68 | COUPE M O D I F I É E | R. G. |
|--|-----------|----------------------------------|-------|
| 2 | 26-3-68 | COLONNE & BALUSTRADE REVISEES | R. G. |
| 1 | 26-3-68 | EQUIPEMENT DE LA FONTAINE AJOUTÉ | E. S. |
| NO | DATE | REVISIONS | PAR |
| REVISIONS | | | |
| VILLE DE MONTRÉAL SERVICE DES TRAVAUX PUBLICS DIVISION TECHNIQUE | | | |
| AMÉNAGEMENT DES PARCS ARCHITECTURE PAYSAGISTE | | | |
| TERRE DES HOMMES "BIOSPHERE" PLATE-FORME - D COUPES & DÉTAILS | | | |
| PRÉPARÉ: | DATE | | |
| VERIFIÉ: | APPROUVÉ: | | |
| ECHELLE | | CONTRAT No | INDEX |
| 1" = 1'-0" | | 391-TH | 1009 |
| DESSINÉ | | DIRECTEUR | |
| R. G. | | B.M. | |

4-3